


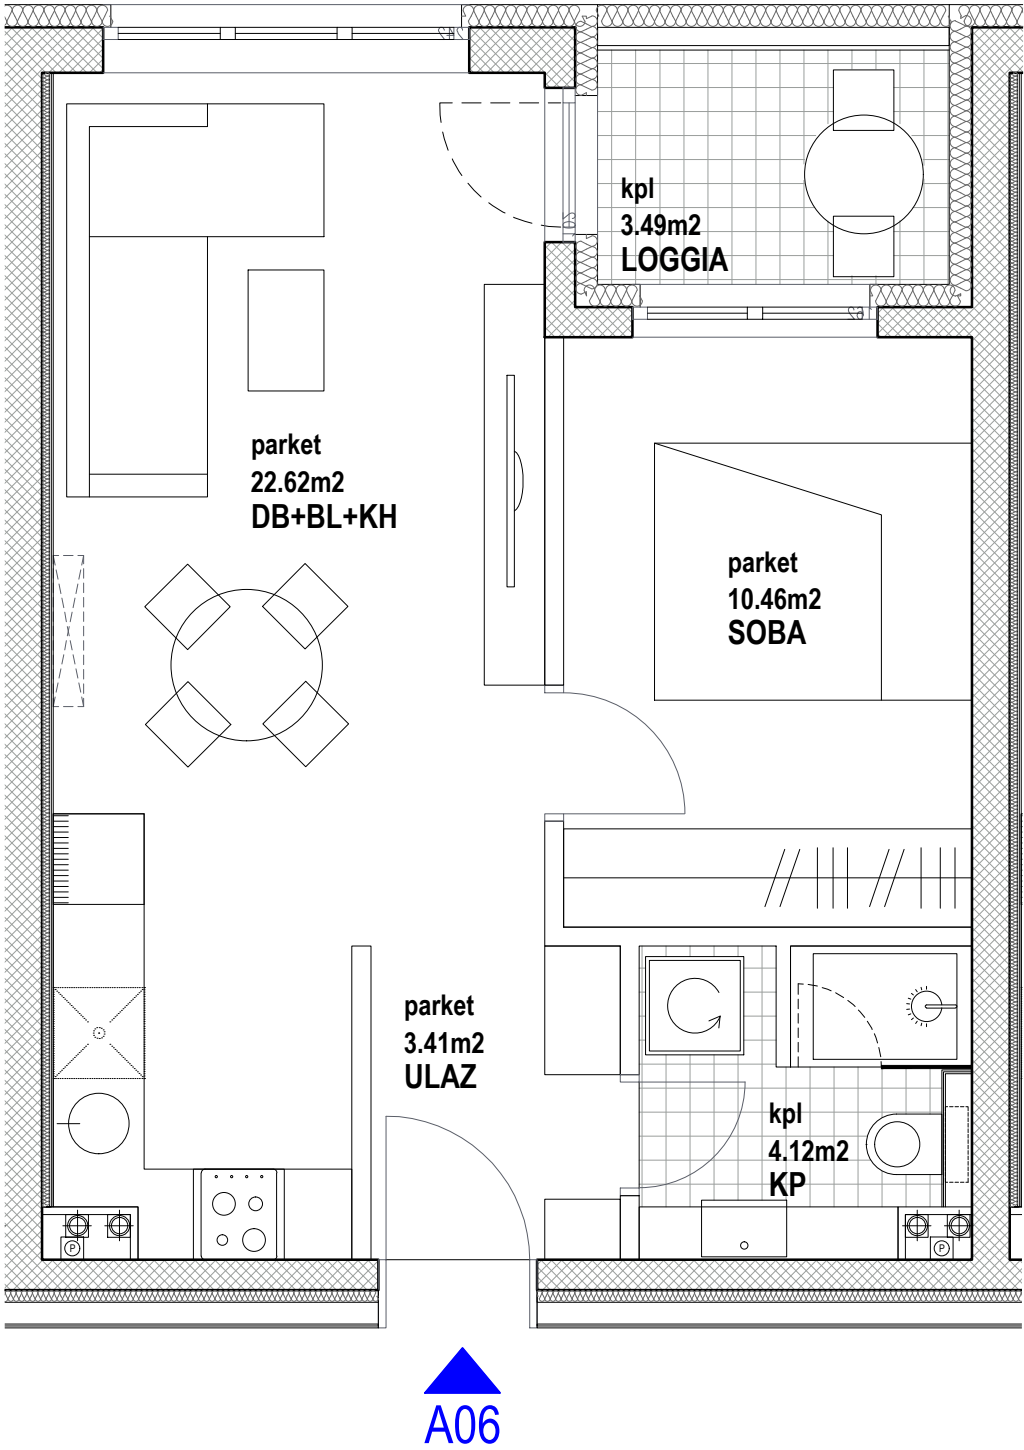

DVOŠOBAN APARTMAN_PRIZEMLJE		
stan / prostorija	netto površina (m²)	netto obračunata površina (m²)
ulaz	3.41	3.41
dnev.boravak+blag.+kuhinja	22.62	22.62
soba	10.46	10.46
kupaonica	4.12	4.12
UKUPNO zatvoreni prostor	40.61	40.61
loggia	3.49	2.62
STAN UKUPNO	44.10	43.23

ZAPADNO PROČELJE

TLOCRT PRIZEMLJA

A06