


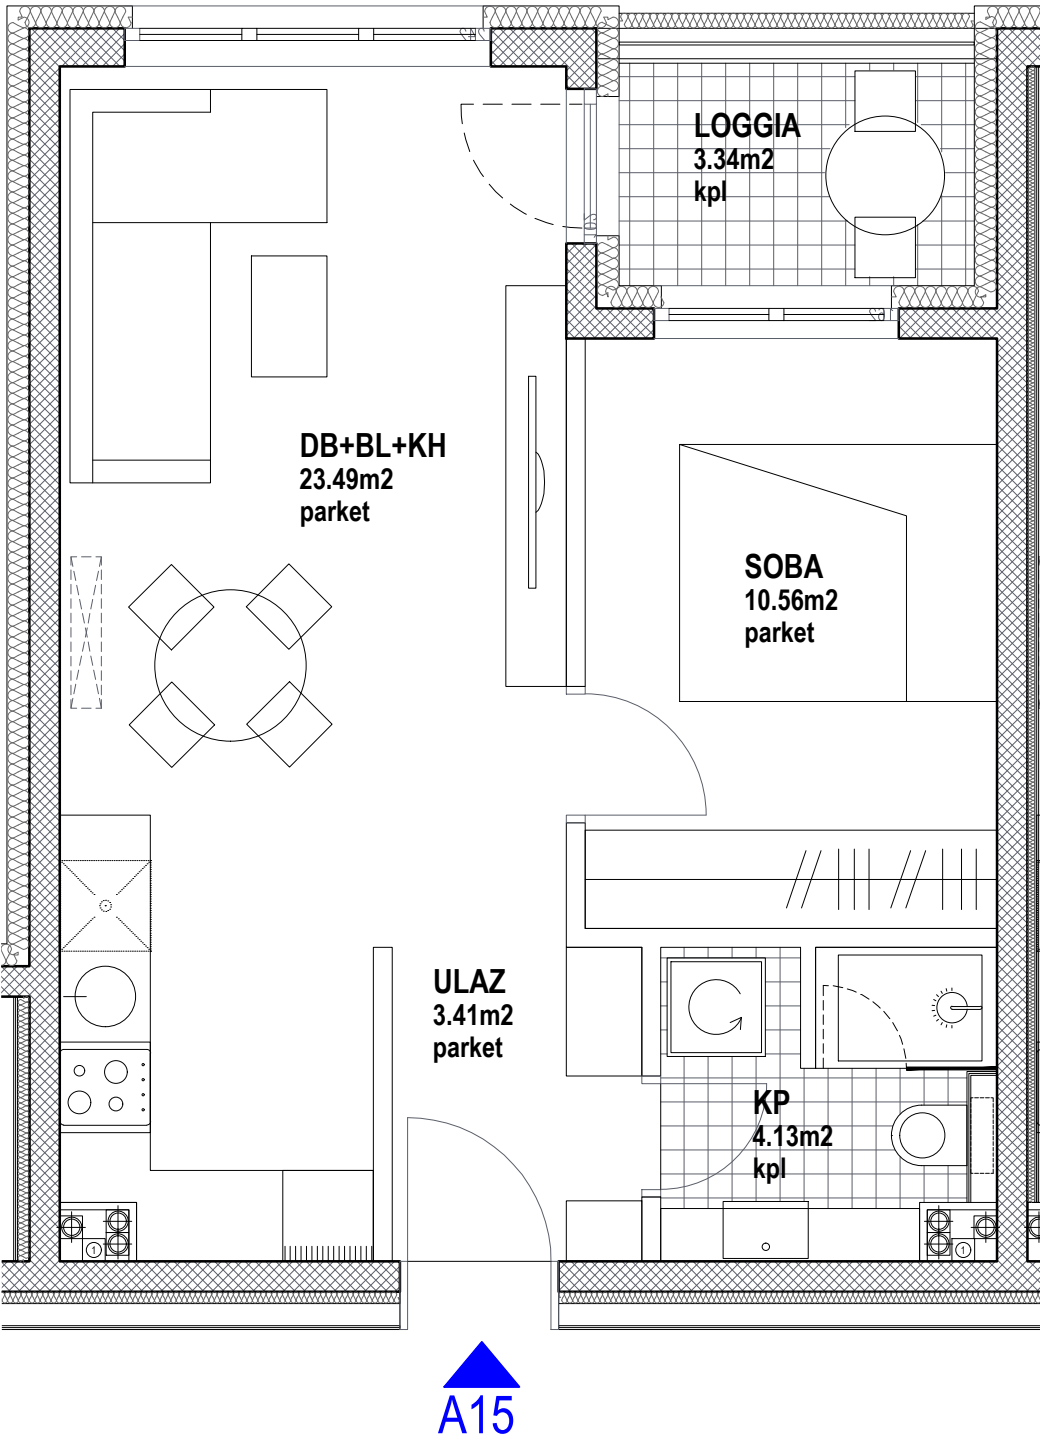

DVOSOBAN APARTMAN_1.KAT

stan / prostorija	netto površina (m²)	netto obračunata površina (m²)
ulaz	3.41	3.41
dnev.boravak+blag.+kuhinja	23.49	23.49
soba	10.56	10.56
kupaonica	4.13	4.13
UKUPNO zatvoreni prostor	41.59	41.59
loggia	3.34	2.51
STAN UKUPNO	44.93	44.10

ZAPADNO PROČELJE

TLOCRT 1.KATA

A15