


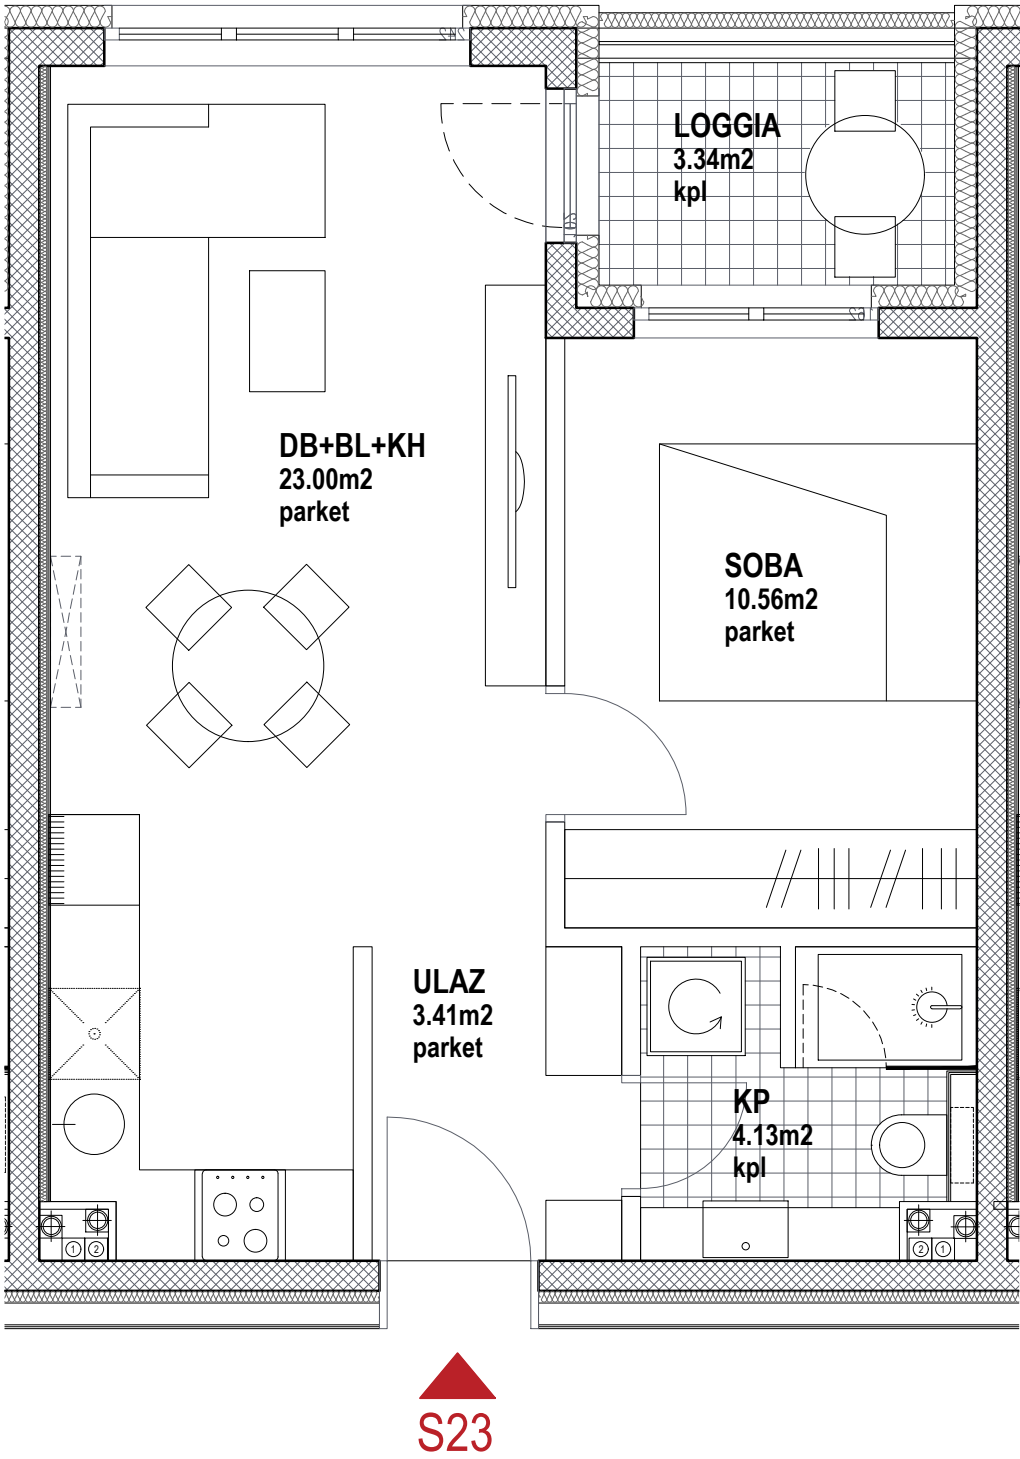

DVOŠOBAN STAN_2.KAT

stan / prostorija	netto površina (m²)	netto obračunata površina (m²)
ulaz	3.41	3.41
dnev.boravak+blag.+kuhinja	23.00	23.00
soba	10.56	10.56
kupaonica	4.13	4.13
UKUPNO zatvoreni prostor	41.10	41.10
loggia	3.34	2.51
STAN UKUPNO	44.44	43.61

ZAPADNO PROČELJE

TLOCRT 2.KATA

S23