


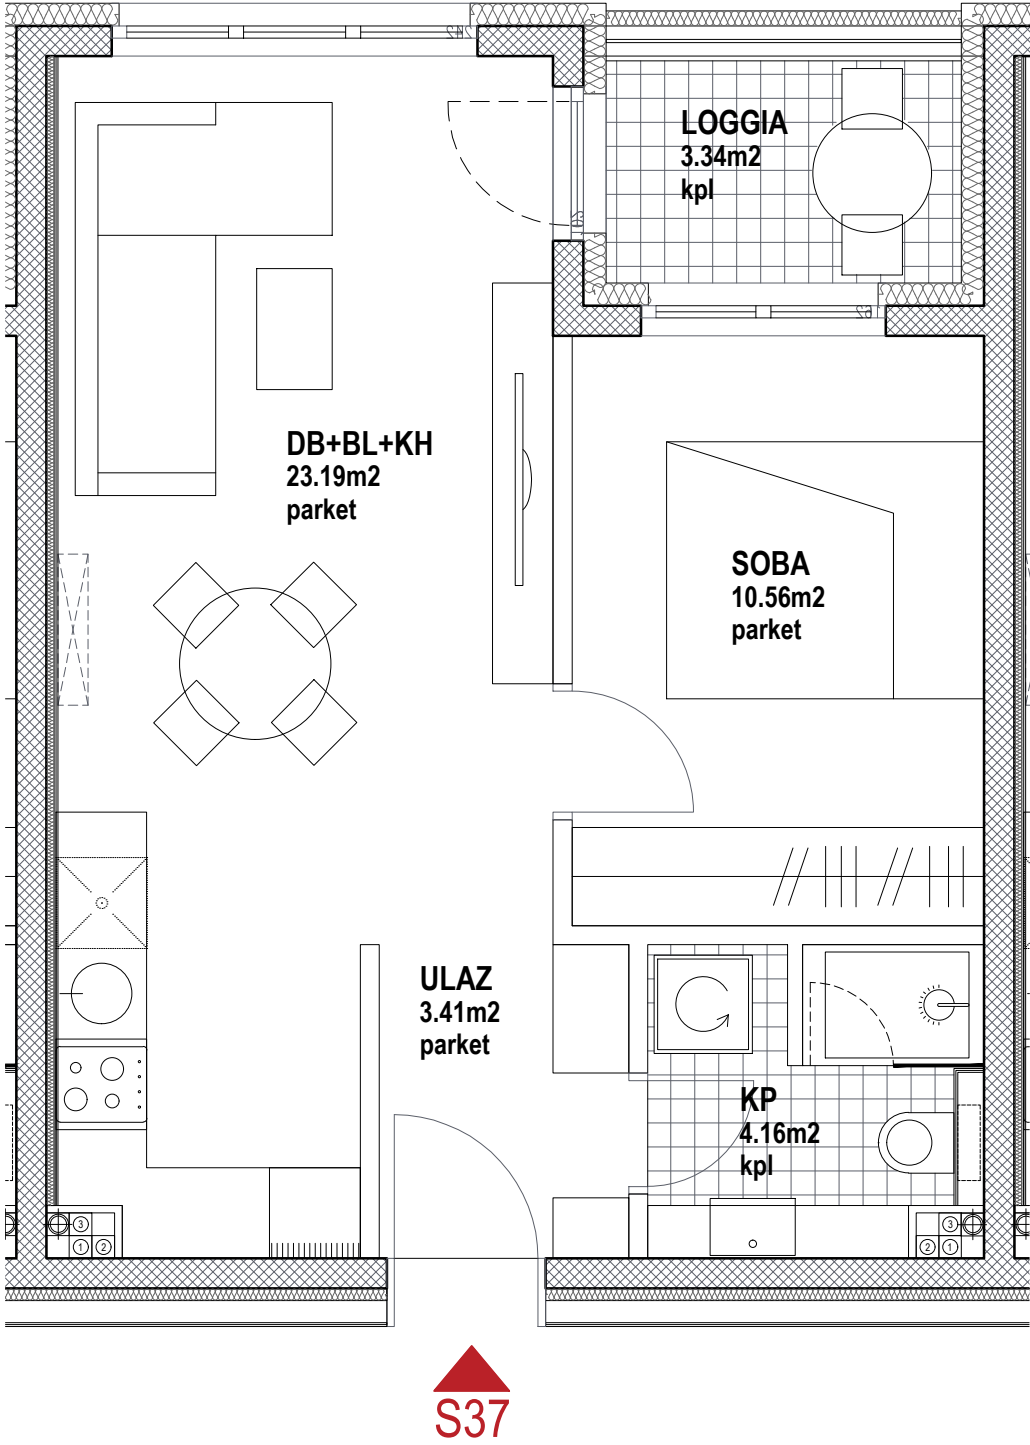

DVOSOBAN STAN_3.KAT

stan / prostorija	netto površina (m²)	netto obračunata površina (m²)
ulaz	3.41	3.41
dnev.boravak+blag.+kuhinja	23.19	23.19
soba	10.56	10.56
kupaonica	4.16	4.16
UKUPNO zatvoreni prostor	41.32	41.32
loggia	3.34	2.51
STAN UKUPNO	44.66	43.83

ZAPADNO PROČELJE

TLOCRT 3.KATA

S

S37