


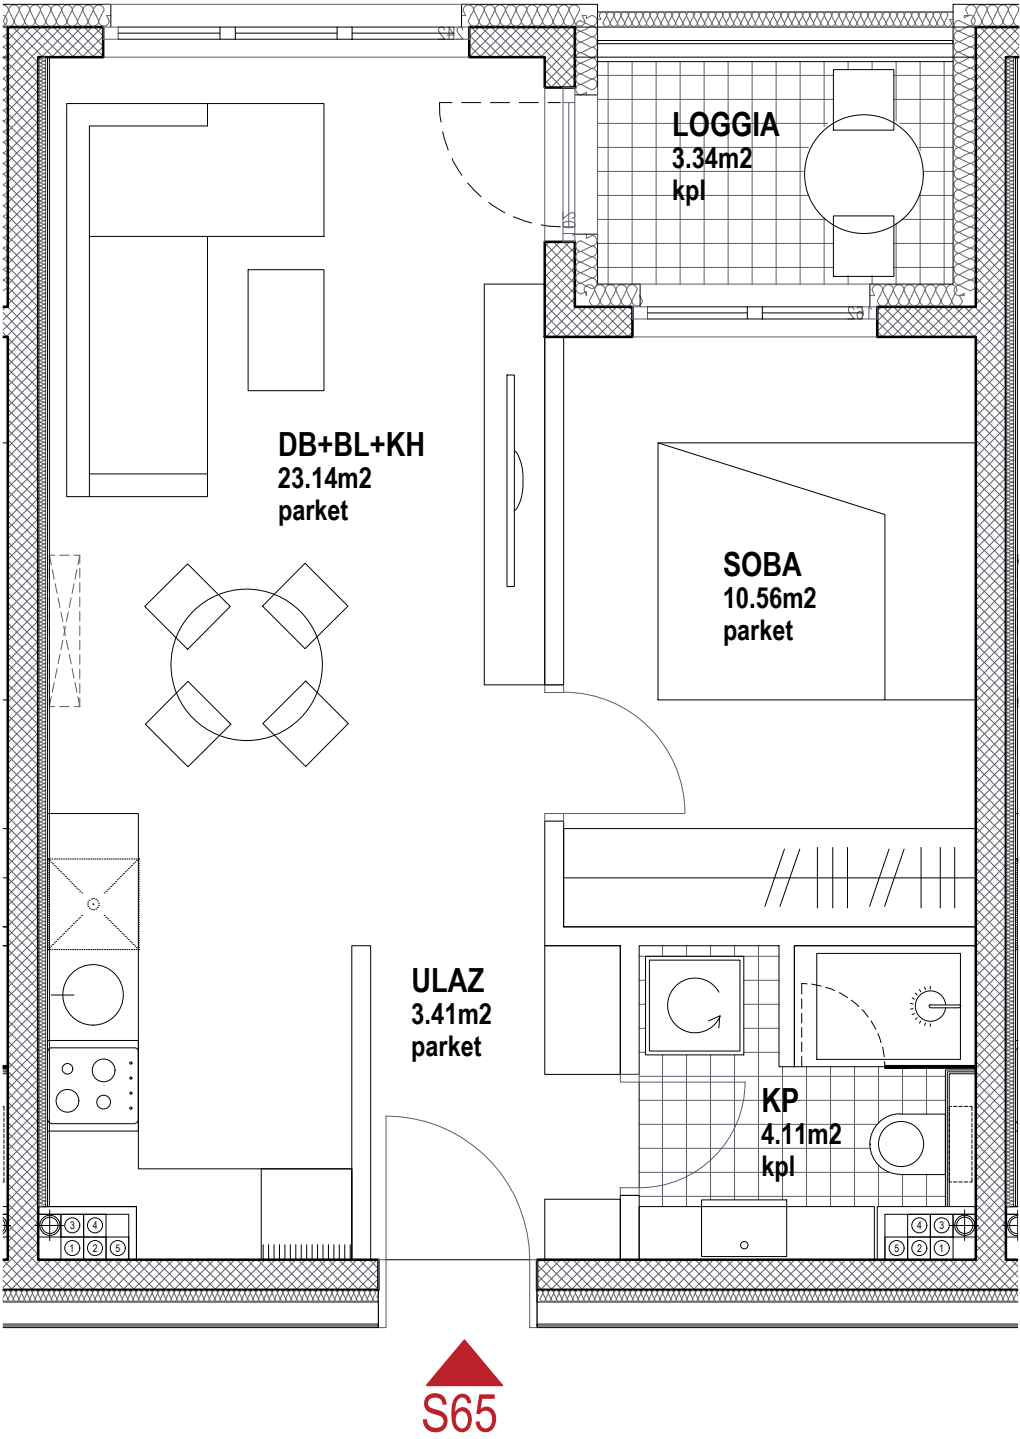

DVOSOBAN STAN\_5.KAT

| stan / prostorija          | netto površina (m²) | netto obračunata površina (m²) |
|----------------------------|---------------------|--------------------------------|
| ulaz                       | 3.41                | 3.41                           |
| dnev.boravak+blag.+kuhinja | 23.14               | 23.14                          |
| soba                       | 10.56               | 10.56                          |
| kupaonica                  | 4.11                | 4.11                           |
| UKUPNO zatvoreni prostor   | 41.22               | 41.22                          |
| loggia                     | 3.34                | 2.51                           |
| STAN UKUPNO                | 44.56               | 43.73                          |

ZAPADNO PROČELJE

TLOCRT 5.KATA

S65