


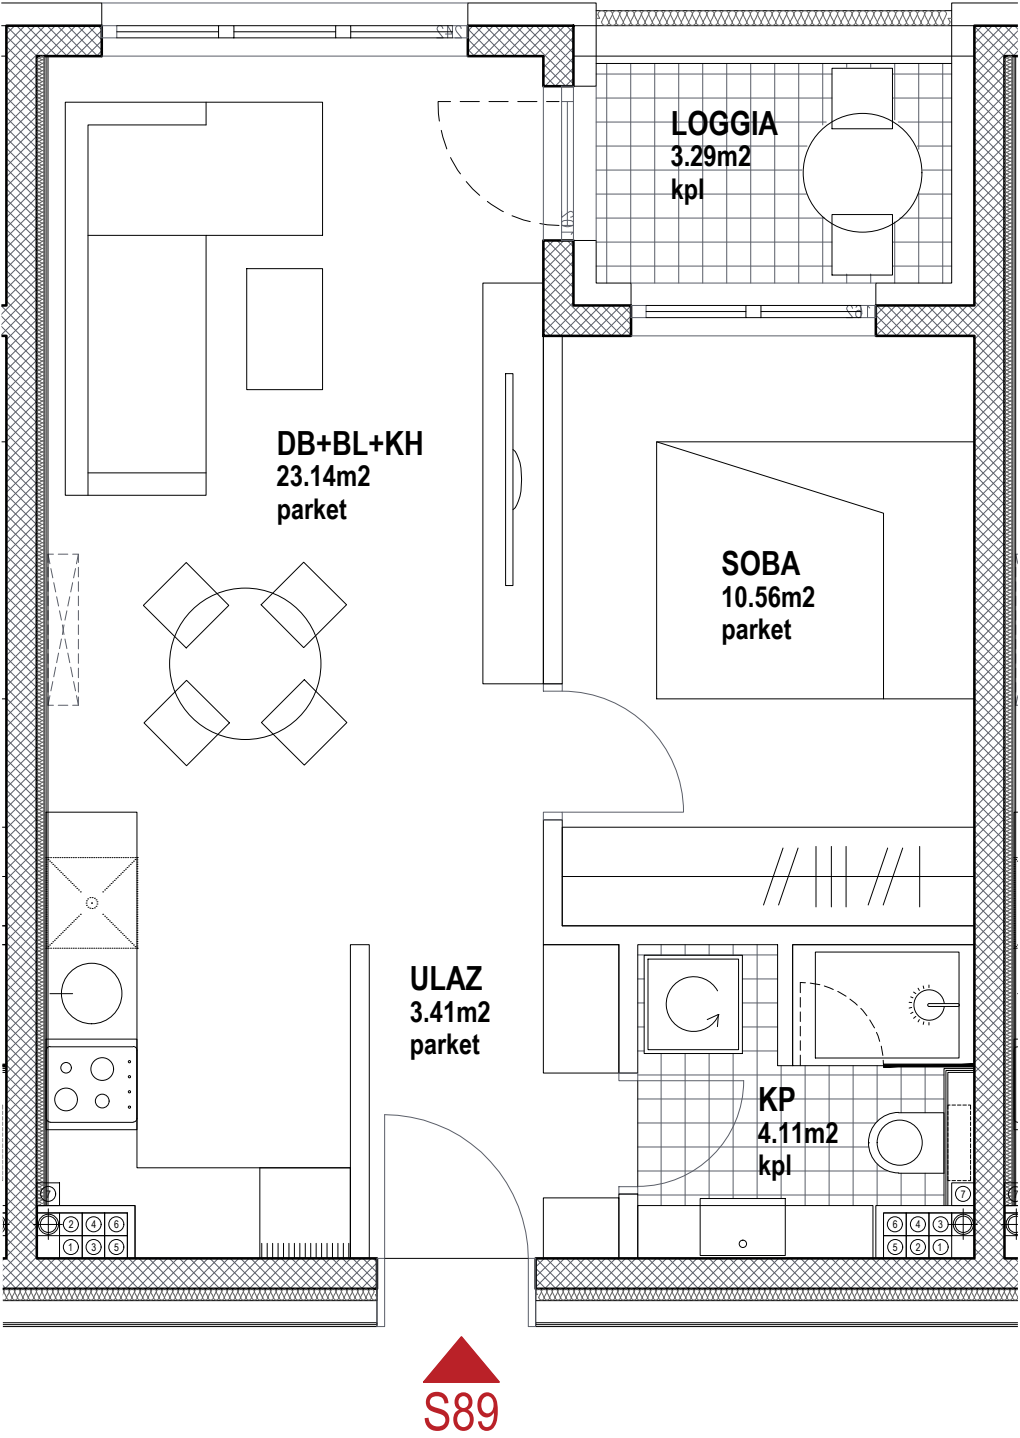

DVOSOBAN STAN_7.KAT

stan / prostorija	netto površina (m²)	netto obračunata površina (m²)
ulaz	3.41	3.41
dnev.boravak+blag.+kuhinja	23.14	23.14
soba	10.56	10.56
kupaonica	4.11	4.11
UKUPNO zatvoreni prostor	41.22	41.22
loggia	3.29	2.47
STAN UKUPNO	44.51	43.69

ZAPADNO PROČELJE

TLOCRT 7.KATA

S

S89